


Planritningar.

Garageplan -1

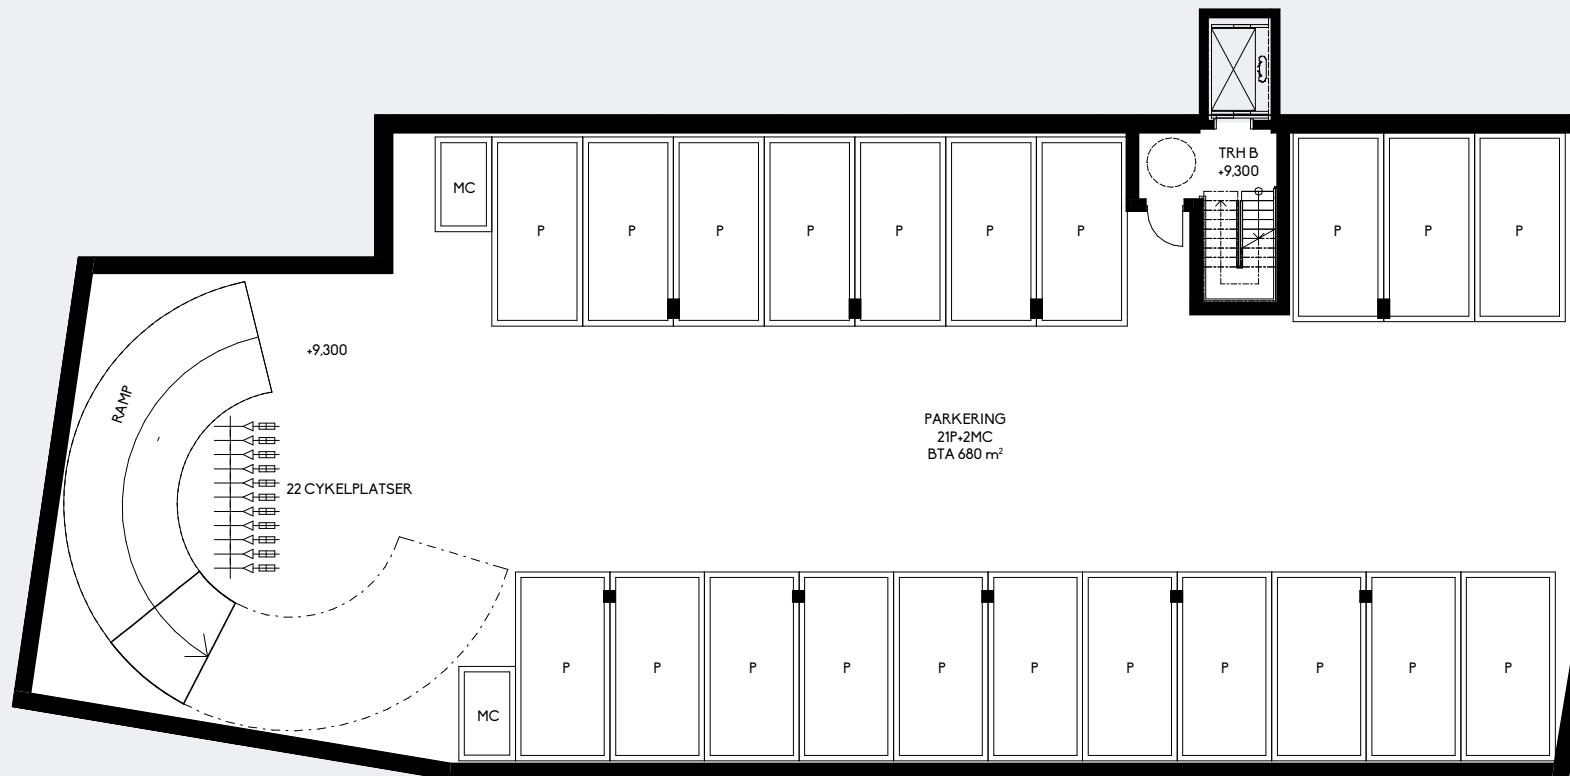


Skala 1:200

Vi reserverar oss för eventuella ändringar och leverantörbyten.

Planritningar.

Garageplan

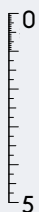

Skala 1:200

Vi reserverar oss för eventuella ändringar och leverantörsbyten.

Planritningar.

Plan 2




Skala 1:200

Vi reserverar oss för eventuella ändringar och leverantörbyten.

Planritningar.

Plan 3

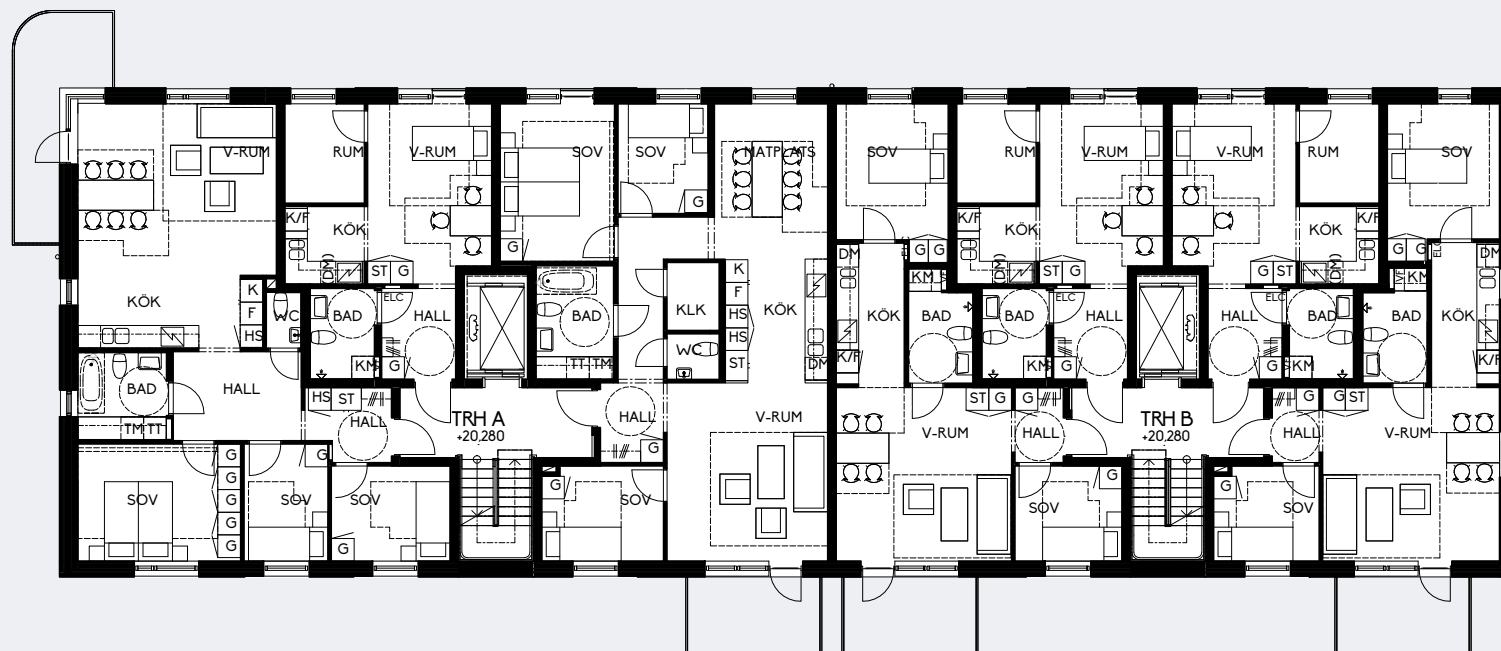


Skala 1:200

Vi reserverar oss för eventuella ändringar och leverantörbyten.

Planritningar.

Plan 4

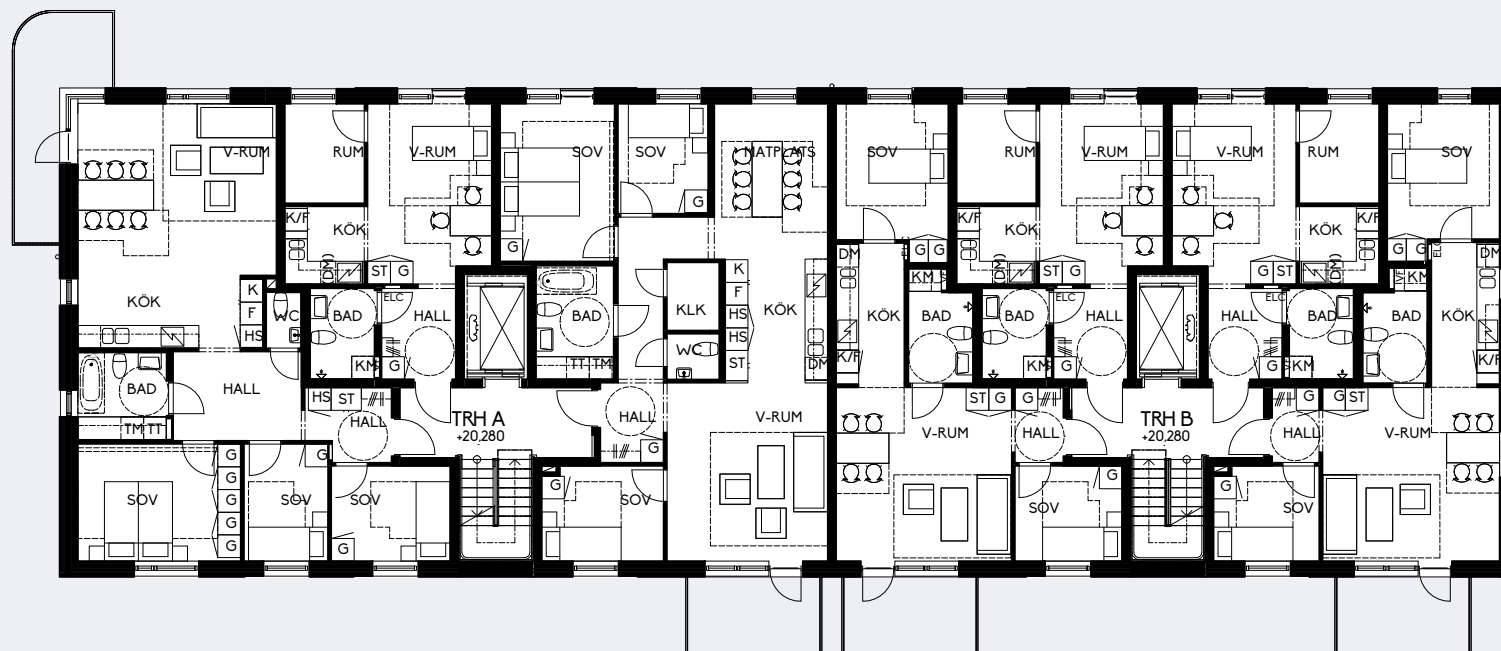


Skala 1:200

Vi reserverar oss för eventuella ändringar och leverantörbyten.

Planritningar.

Plan 5


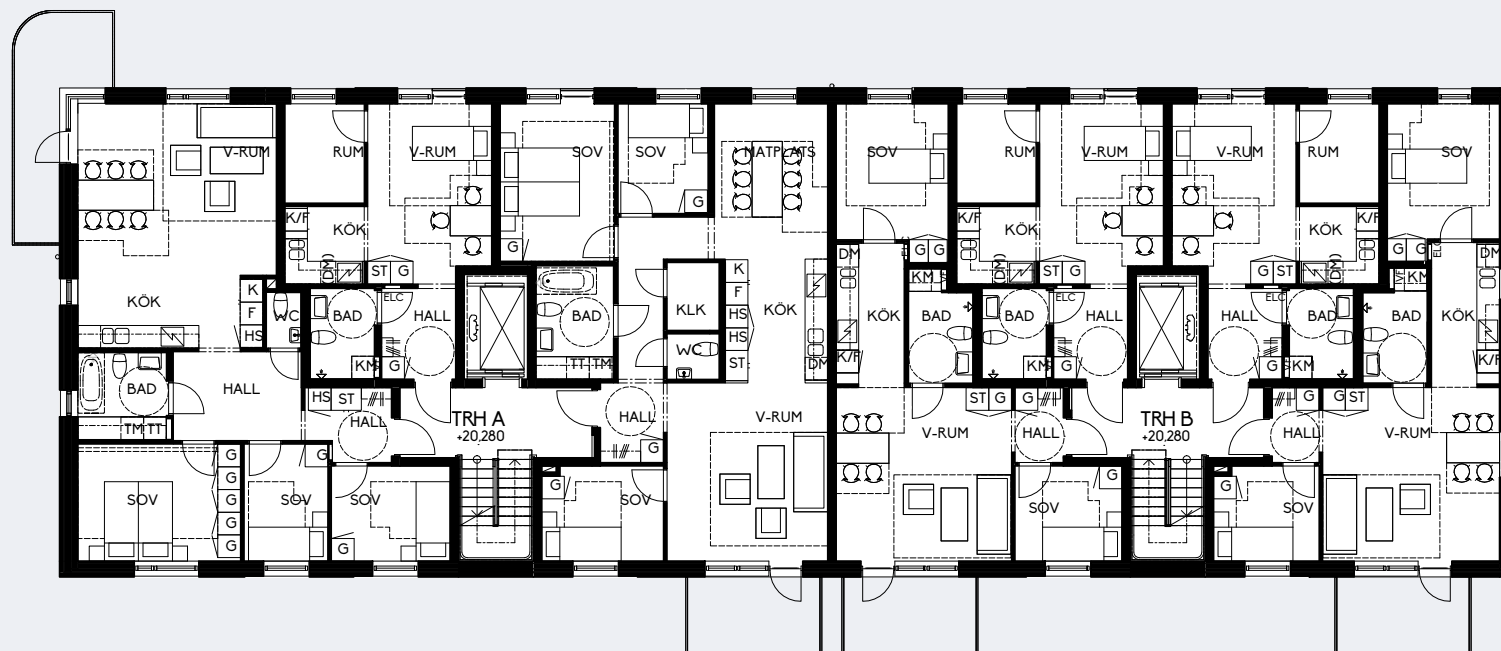


Skala 1:200

Vi reserverar oss för eventuella ändringar och leverantörbyten.

Planritningar.

Plan 6

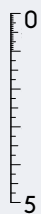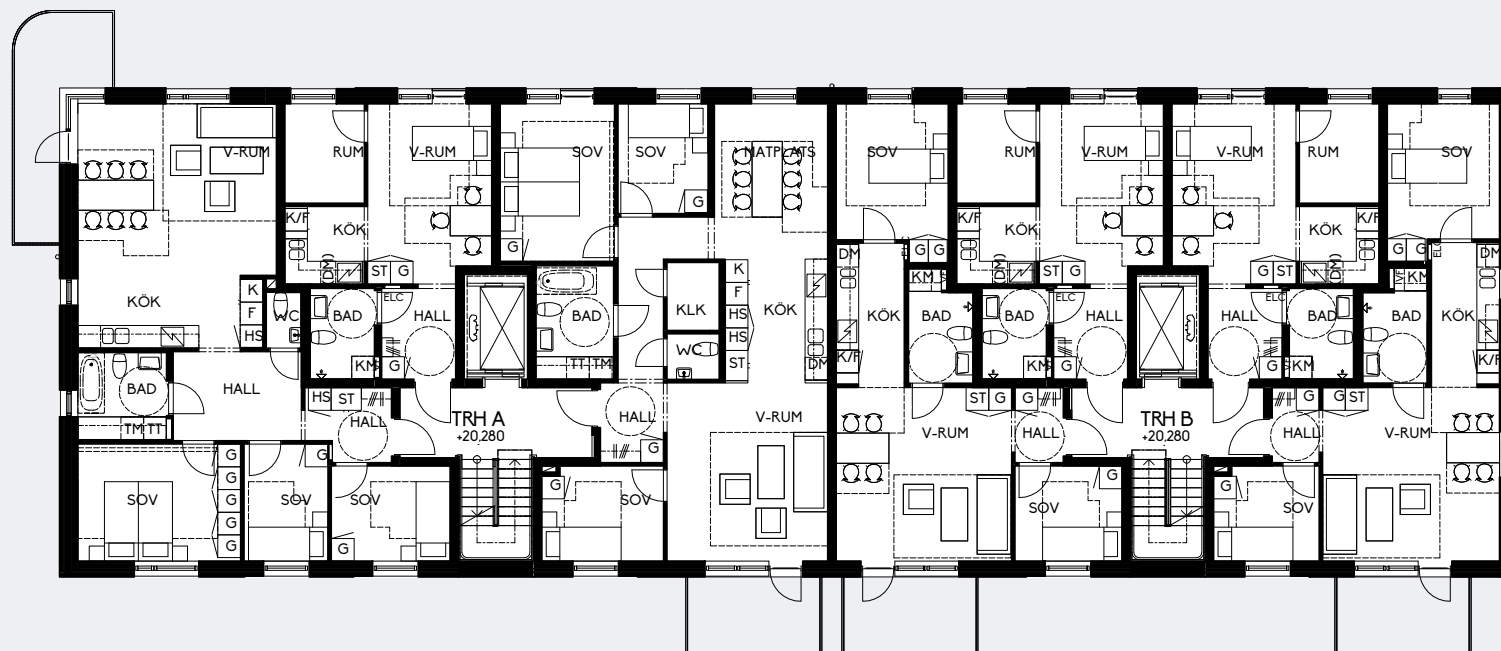


Skala 1:200

Vi reserverar oss för eventuella ändringar och leverantörbyten.

Planritningar.

Plan 7

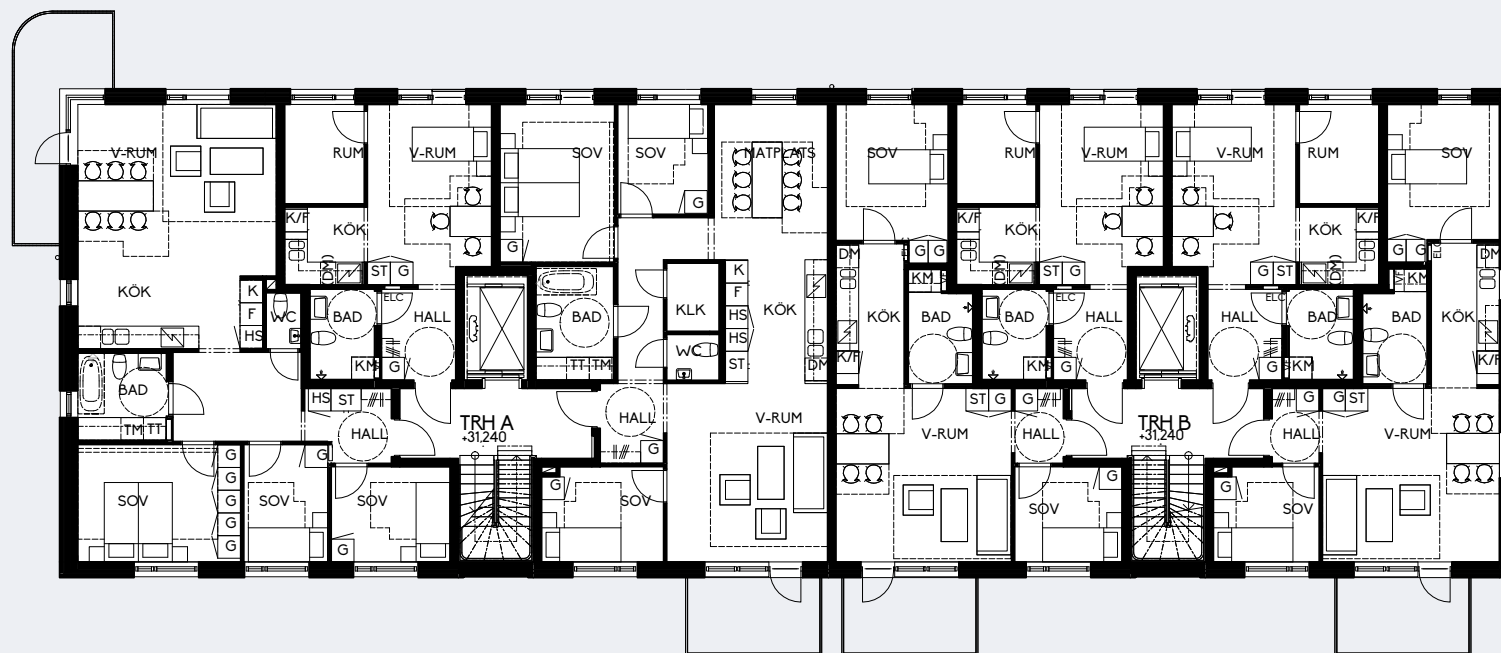


Skala 1:200

Vi reserverar oss för eventuella ändringar och leverantörbyten.

Planritningar.

Takterrass

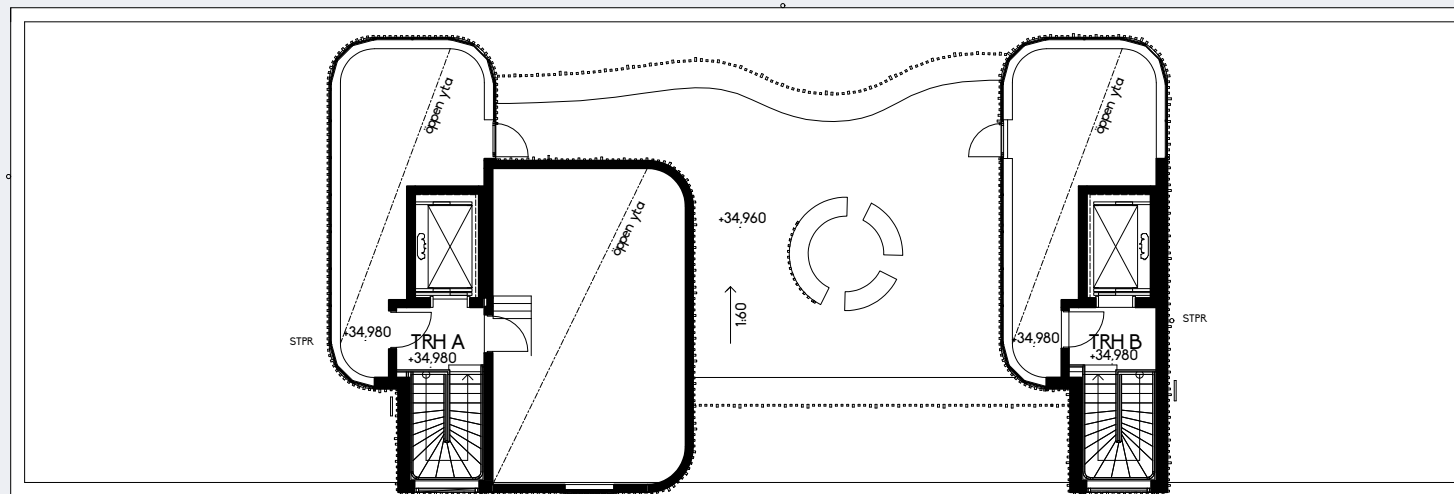

Skala 1:200

Vi reserverar oss för eventuella ändringar och leverantörsbyten.